

www.opsaing.com



GUAYACAN
URBANIZACION ARBORETO



UN HOGAR DISEÑADO PARA VIVIR Y DISFRUTAR LA NATURALEZA

OTRO PROYECTO DE:



ESTAS ILUSTRACIONES SON UNA REPRESENTACION GRAFICA DEL PROYECTO Y ESTAN SUJETAS A CAMBIOS DURANTE EL DESARROLLO DEL MISMO. DIMENSIONES SUJETAS A MODIFICACIONES POR COORDINACION TECNICA Y ESTRUCTURAL





VISTA GENERAL

ESTAS ILUSTRACIONES SON UNA REPRESENTACION GRAFICA DEL PROYECTO Y ESTAN SUJETAS A CAMBIOS DURANTE EL DESARROLLO DEL MISMO. DIMENSIONES SUJETAS A MODIFICACIONES POR COORDINACION TECNICA Y ESTRUCTURAL



- CONJUNTO CERRADO CON 2 PARQUES
- SENDEROS PEATONALES
- SALON COMUNAL
- TANQUE DE AGUA CENTRAL CON EQUIPO HIDRONEUMATICO DE PRESION

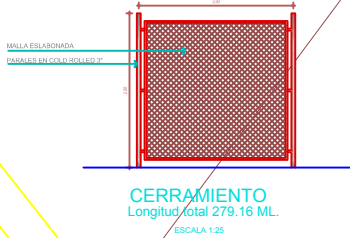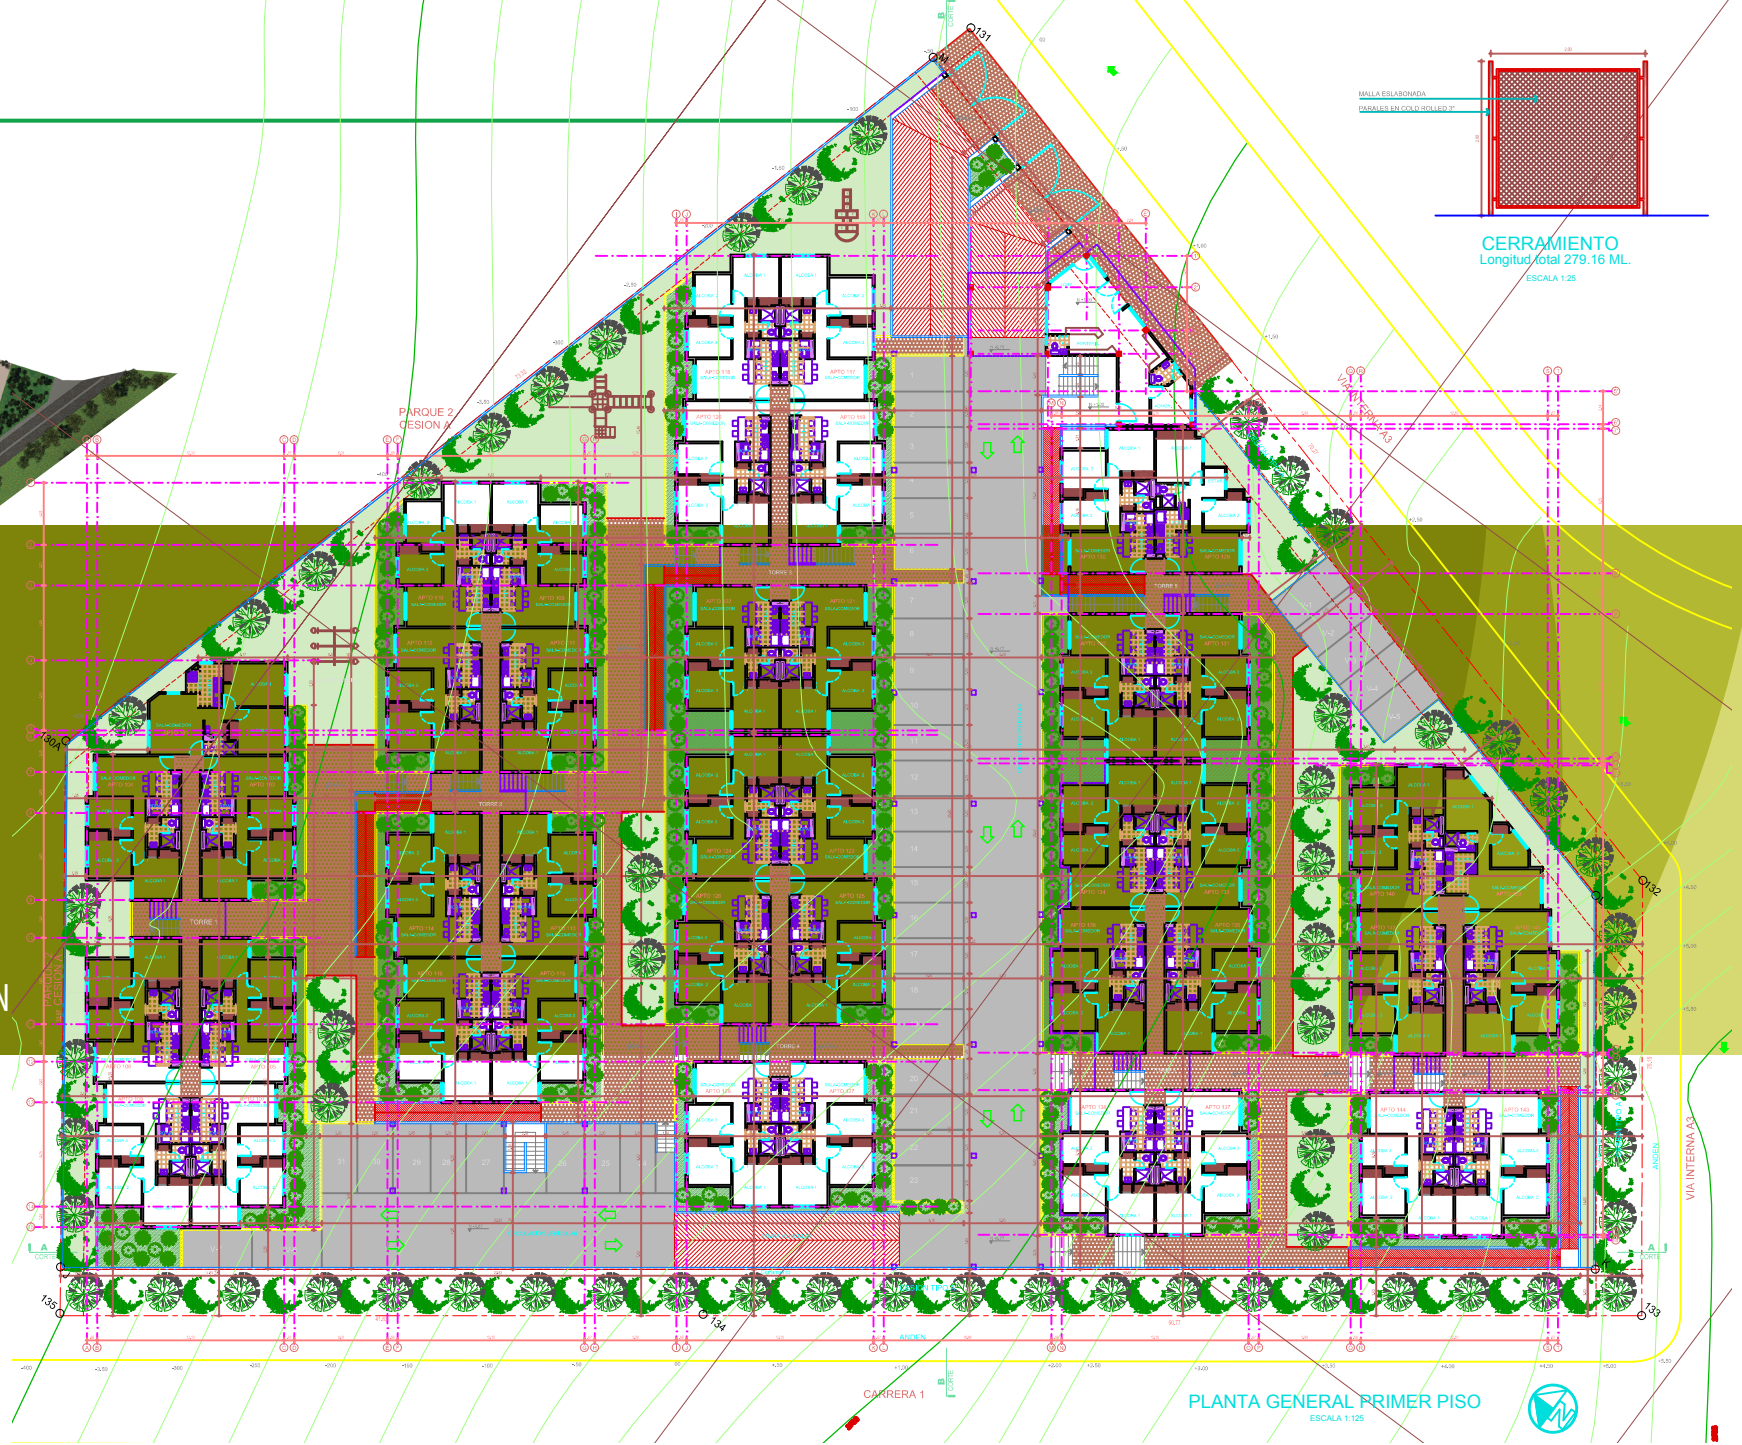

PLANTA GENERAL PRIMER PISO
ESCALA 1:125



PLANTA GENERAL

ESTAS ILUSTRACIONES SON UNA REPRESENTACION GRAFICA DEL PROYECTO Y ESTAN SUJETAS A CAMBIOS DURANTE EL DESARROLLO DEL MISMO. DIMENSIONES SUJETAS A MODIFICACIONES POR COORDINACION TECNICA Y ESTRUCTURAL.



VISTA INTERIOR

ESTAS ILUSTRACIONES SON UNA REPRESENTACION GRAFICA DEL PROYECTO Y ESTAN SUJETAS A CAMBIOS DURANTE EL DESARROLLO DEL MISMO. DIMENSIONES SUJETAS A MODIFICACIONES POR COORDINACION TECNICA Y ESTRUCTURAL

*PLANTA APARTAMENTO TIPO: 53.00m²




*EL AREA CONSTRUIDA ES DIFERENTE AL AREA PRIVADA, CONSULTE A SU ASESOR

PLANTA APARTAMENTO TIPO







ESTAS ILUSTRACIONES SON UNA REPRESENTACION GRAFICA DEL PROYECTO Y ESTAN SUJETAS A CAMBIOS DURANTE EL DESARROLLO DEL MISMO. DIMENSIONES SUJETAS A MODIFICACIONES POR COORDINACION TECNICA Y ESTRUCTURAL

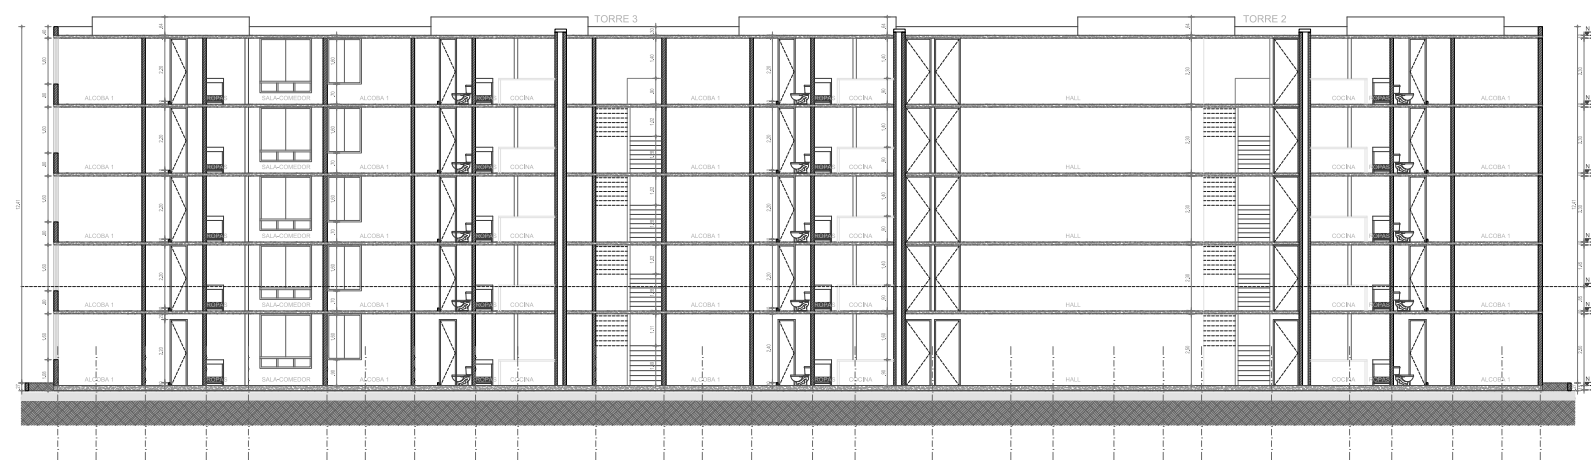

GUAYACAN
URBANIZACION ARBOLITO

FACHADAS GENERALES

ESTAS ILUSTRACIONES SON UNA REPRESENTACION GRAFICA DEL PROYECTO Y ESTAN SUJETAS A CAMBIOS DURANTE EL DESARROLLO DEL MISMO. DIMENSIONES SUJETAS A MODIFICACIONES POR COORDINACION TECNICA Y ESTRUCTURAL.

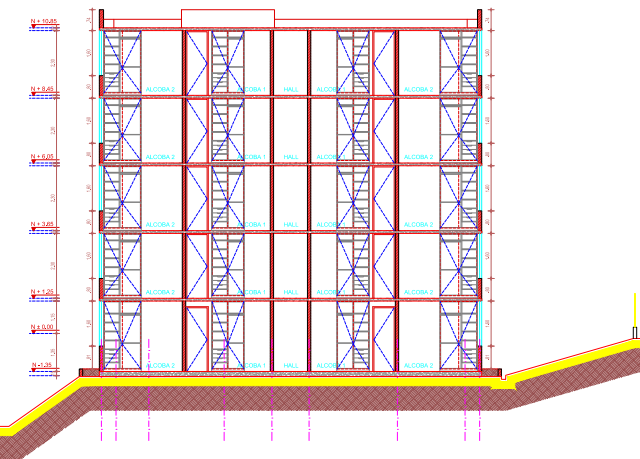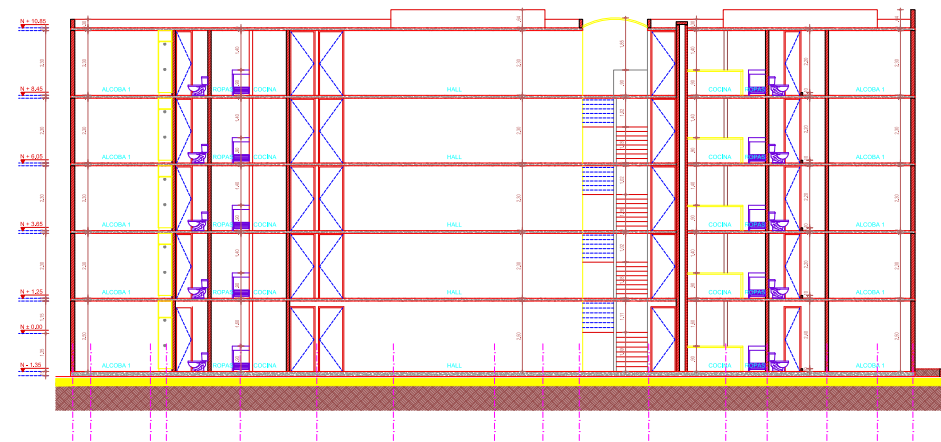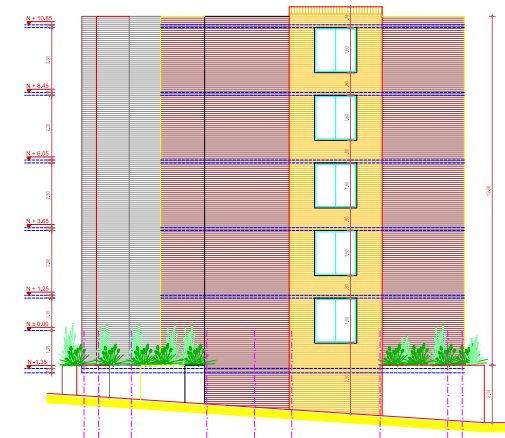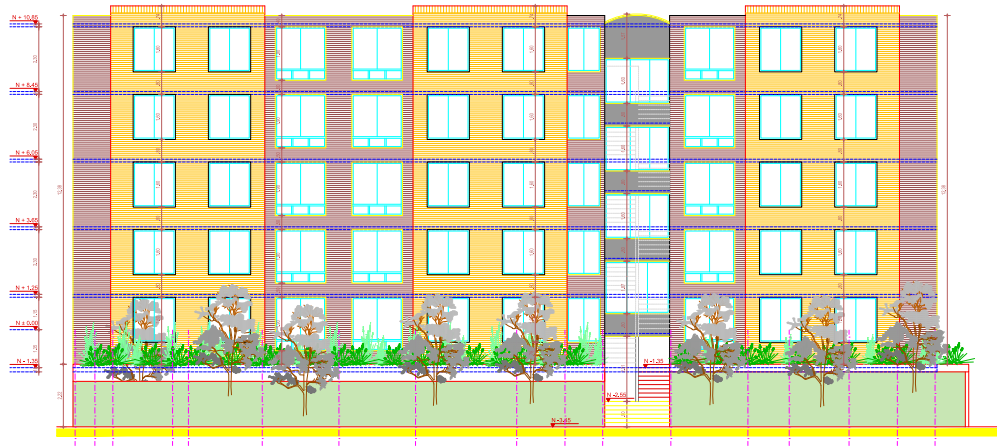

GUAYACAN
URBANIZACION ARBORETO

CORTES GENERALES

ESTAS ILUSTRACIONES SON UNA REPRESENTACION GRAFICA DEL PROYECTO Y ESTAN SUJETAS A CAMBIOS DURANTE EL DESARROLLO DEL MISMO. DIMENSIONES SUJETAS A MODIFICACIONES POR COORDINACION TECNICA Y ESTRUCTURAL



GUAYACAN
URBANIZACION ARBORETO

OTRO PROYECTO DE:



OPSA
Ingeniería Ltda.